

LA MARGE

FICHE TECHNIQUE

Version 14/12/2024

SOMMAIRE

Page 2	Présentation Complexe Culturel
Page 3	Coordonnées
Page 4	Plan d'accès
Page 5	Présentation Espace Catering / Loge
Page 6-8	Listing Matériel
Page 9	Le Cube
Page 10-13	Plans Le Cube
Page 14	Le Magic Mirror
Page 15-17	Plans Le Magic Mirror

La Marge
37 Avenue Pierre Point
77127 LIEUSAINT



PRÉSENTATION :



La Marge est le campus culturel de la ville de Lieusaint composé de deux salles de spectacle :

LE CUBE et le MAGIC MIRROR.

LE


CUBE :

Le cube est une salle de 18m x 11m (200m²) équipé d'un gradin rétractable de 102 places. La jauge est de 230 personnes debout. Un grill fixe est installé sur l'intégralité de la salle formant un quadrillage de 1m x1m (Cf plan Grill Technique page 10)



LE MAGIC MIRROR :

Cette salle circulaire des années 20, entièrement en bois est une pièce authentique du patrimoine festif. Son nom lui vient des innombrables miroirs biseautés qui la composent. Cette salle a une jauge de 180 places assises

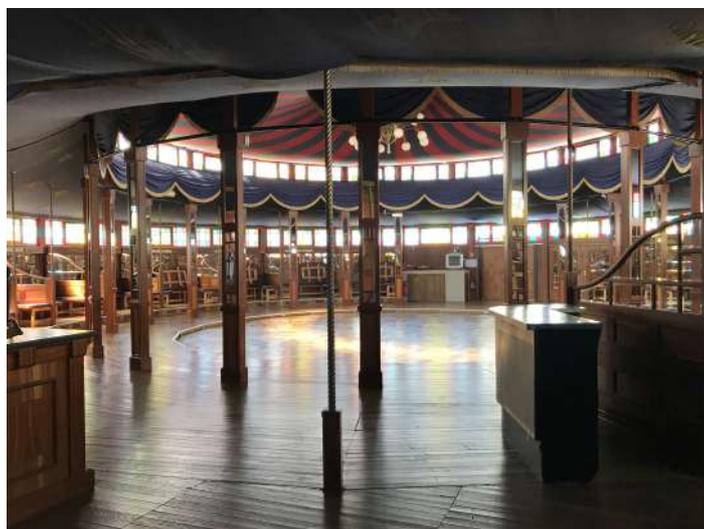

ADRESSE :

37 Avenue Pierre Point – 77127 LIEUSAINT

CONTACTS :

Nelly FIN– Directrice du Service Culturel

01 60 60 97 51

n.fin@ville-lieusaint.fr

Cécile GARAUD – Responsable La Marge

01 60 29 84 78

c.garaud@ville-lieusaint.fr

Quentin GRAPPERON – Responsable Technique

06 75 21 30 18

q.grapperon@ville-lieusaint.fr

Gaëlle SIEBER – Responsable administrative

01 60 60 97 51

g.sieber@ville-lieusaint.fr

Sandrine ALBERTELLI – Responsable médiations

01 60 29 84 78

s.albertelli@ville-lieusaint.fr

COORDONNÉES GPS :

Latitude : 48.627517

Longitude : 2.559326

ACCÈS :

Depuis Melun :

Rejoindre l'A5a

Prendre la sortie 10b (Lieuxaint)

Depuis Paris :

Suivre direction « A5 Troyes »

Prendre l'A5a

Prendre la sortie 10c (Lieuxaint)



TRANSPORT EN COMMUN :

RER D – Gare de Lieusaint-Moissy (10min à pieds)

LES PARKINGS DE PROXIMITE :


1-Le parking devant La Marge est situé en zone bleue (**disque obligatoire**)très peu de place.

2- 61, Avenue Pierre Point 77127 Lieusaint (300m à pied de la Marge)

3- 30, Avenue René Cassin, 77127 Lieusaint (350m à pied de la Marge)

4- 65, Avenue René Cassin, 77127 Lieusaint (500m à pied de la Marge)

PLAN ACCÈS LA MARGE :


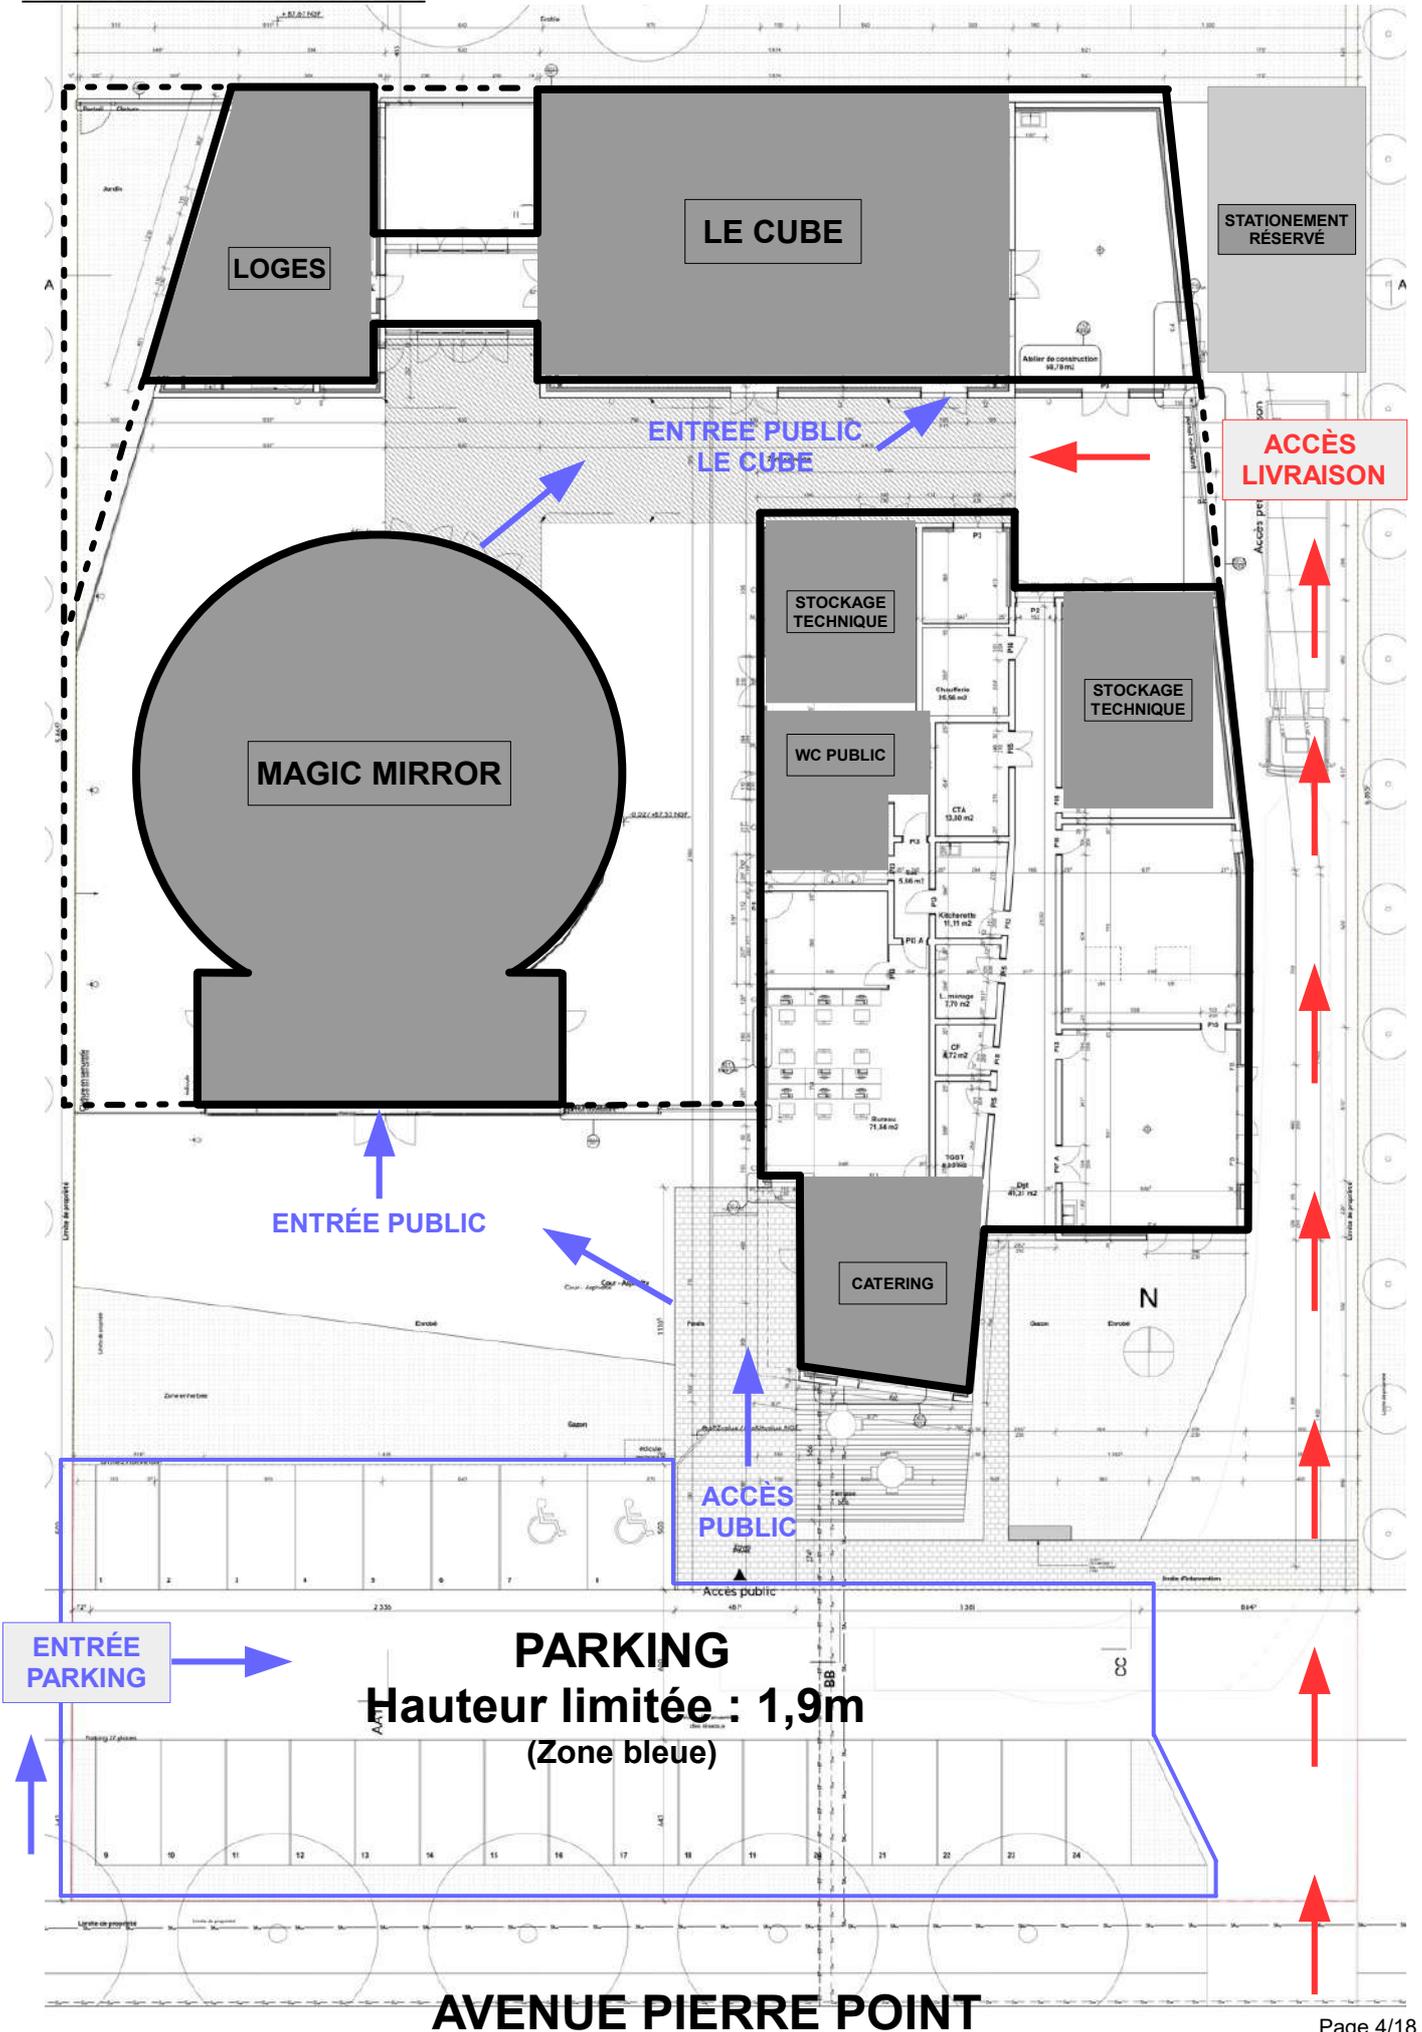


ESPACE CATERING : Salle de la Convivialité

Une salle chauffée, tout équipée est réservée pour les repas (cf plan d'accès La Marge page 4)

LOGES :

2 loges chauffées et fermant à clef, avec douches, toilettes et miroirs éclairés sont à votre disposition.
Dans chacune d'elle vous retrouverez des chaises et un Portant avec cintres.

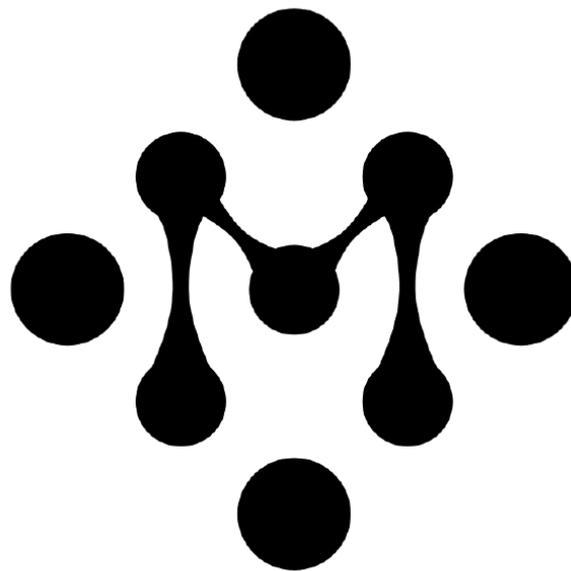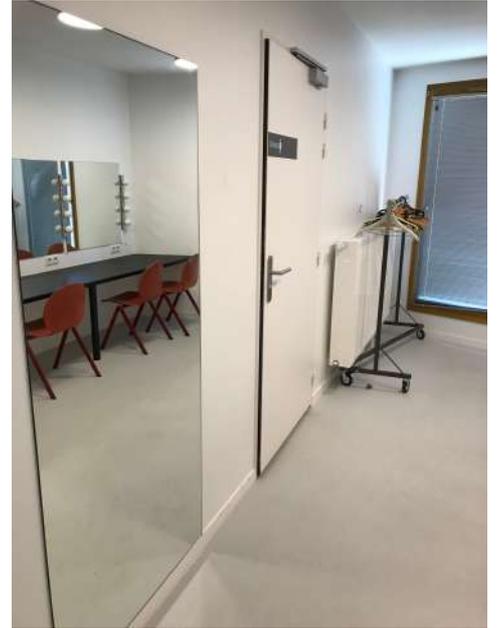

LA MARGE

ÉQUIPEMENT TECHNIQUE MUTUALISÉ :

Le matériel technique est mutualisé pour les 2 salles du campus culturel La Marge.
Vous retrouverez ci-dessous la liste du matériel mis à disposition :

SONORISATION

Enceintes : (Pour la diffusion et/ou les retours de scène)

- 2 x Enceinte amplifiée 12 pouces Yamaha DSR112
- 2 x Caisson basse Yamaha DSR118
- 4 x Enceinte amplifiée 10 pouces Yamaha DXR 10
- 2 x Enceinte amplifiée 8 pouces Yamaha DXR 8

- 4 x Pied d'enceinte

Régie :

- **1 x Console numérique Allen & Heath SQ7 + 3x DX168**
- 1 x Console numérique Yamaha 01V96 (12 input micro – 2 Stéréo)
- 3 x Equaliser 31 Bandes DBX 1231
- 1 x Lecteur TASCAM CD200

- 1 x Multipaire 24in/8out
- 1 x Multipaire 16in/8out

Interphonie :

- 1 centrale Intercom + 3 postes ceintures filaires avec micro casque

Microphones :

- 4 x Shure SM58
- 4 x Shure SM57
- 2 x Shure SM87
- 2 x Shure B87a
- 2 x Neumann KM184
- 2 x Audio Technica ATM35
- 6 x Audio Technica ATM 4041
- 4 x Shennaiser e906
- 1 x Shure B52
- 3 x Shennaiser e604

HF :

- 1x Shure AD4D recepueur
- 2x Shure AD2-G56 Beta58
- 2x Shure AD1-G56
- 2x Shure GLXD24/SM58

- 2 x Boitier de symétrisation stéréo Radial JPC
- 6 x Boite de direct active BSS AR-133

- 14 x Grand Pied de Micro
- 6 x Petit pied de Micro

LUMIÈRE

Régies :

- ADB Liberty 120 Channels avec écran tactile supplémentaire
- ADB Mikado 24 circuits

Projecteurs Traditionnels :

- 20 x Projecteur 1kW type PC - Robert Juliat 310HPC
- 24 x PAR 64 1kW Noir
- 10 x Projecteur 1kW Découpe - Robert Juliat 614SX
- 2 x Projecteur 1kW Découpe - Robert Juliat 613SX
- 8 x Iris Robert Juliat série 600SX
- 6 x Cycliode 1kW – Robert Juliat HORUS 850

Gradateurs : (48 Voies de grada)

- 2 x 12 voies 3kW ADB
- 4 x 6 voies 3kW ADB

Projecteurs LEDs :

- 16x PC Chauvet OVATION RÊVE F-3 fresnel
- 16x Par Led OXO COLORZOOM 180 RGBW (IP65)
- 8x Par led ADJ 12P HEX IP RGBWAUV 12x12w (IP65)
- 8x Par Flood Stairville HL-x180 RGBW 18x8w
- 10x Par LED RGBWAUV Contest IrLED 64 – 18x12w

1x splitter BRITEQ 2 in/6 out

Effets :

- 1 x Machine à brouillard JEM Compact Hazer Pro
- 1 x Machine à fumée JEM ZR35
- Ventilateur Showtec SF-100

Divers :

- 4 x Pied de projecteur Haut. 2,5m
 - 2 x Barre en « T » pour pied de projecteur
 - 4 x coupelle projecteur pour pied
 - 14 x Platine de sol pour projecteur

 - 10 x Pain de fonte 15kg avec poignée pour lesté décors
-

VIDÉO

- 1 x Vidéo projecteur 7000 Lumens Panasonic PT-DW750 WXGA
2 Optiques disponible ratio 1.7 et ratio 2.3-3.6
Potences d'accroche de différente longueur (de 7,6 à 150 cm)
- 1 x Écran de projection sur trépied blanc avec bord noir enroulable 244x185cm
- 1 x Écran de projection 4,6m x 2,9m

- Emetteur-récepteur RJ45 HDMI 50m

SCÈNE

- 12 x Praticable 2m x 1m
 - Pieds 0,6m ou 0,4m ou 0,2m

 - 8 x Pendrillon larg.2m - haut.7m
 - 2 x Frises larg. 5,5m – haut. 1M

 - 8 x Pendrillon larg. 2,9m – haut.3,5m
-

MOBILIER

- 200 x Chaise Pliante Rouge/Or
- 6 x Banc enfant
- 40 x pouf cubique
- 50 x coussin rond

- 20 x Table Ronde diam.70cm
- 8 x Table Carré larg.70cm

LE CUBE

ACCÈS TECHNIQUE / DÉCOR :

Dimension Porte Accès Livraison : Larg. 178Cm – Haut. 205Cm

ESPACE SCÉNIQUE :

Un rideau noir de fond de scène fixe est accroché entre la perche 1 et la 2 (ouverture centrale). Possibilité d'installer des pendrillons noirs (largeur 2m) pour faire des « rues » selon vos besoins (allemande, italienne). Une frise fixe hauteur 2,5m pour le cadre de scène. 2 Frises 1m disponible en complément.

Il n'y a pas de scène fixe, l'espace scénique se fait au sol (gris anthracite anti-dérapant). Possibilité de monter une scène de 6m x 4m, haut. 20 cm/40 cm/60 cm.

ÉLECTRICITÉ :

Armoire électrique fond de scène :

1 x 63A Tetra
4 x 32A Tetra

Armoire électrique fond de salle :

1 x 63A Tetra
4 x 32A Tetra

Arrivée son fond de scène : 16A

Arrivée son fond de salle : 16A

SONORISATION :

Régie :

Console Allen& heath SQ7 + 3 rack de scène AB168

Diffusion :

2 x Enceinte Yamaha DSR112 suspendue
2 x Caissons basses Yamaha DSR118

ÉCLAIRAGE :

Console lumière ADB Liberty 120 Channel
avec écran tactile

GRILL FIXE


Montage et Réglage à la nacelle

Hauteur Grill : 7m




LE CUBE

1 815 cm

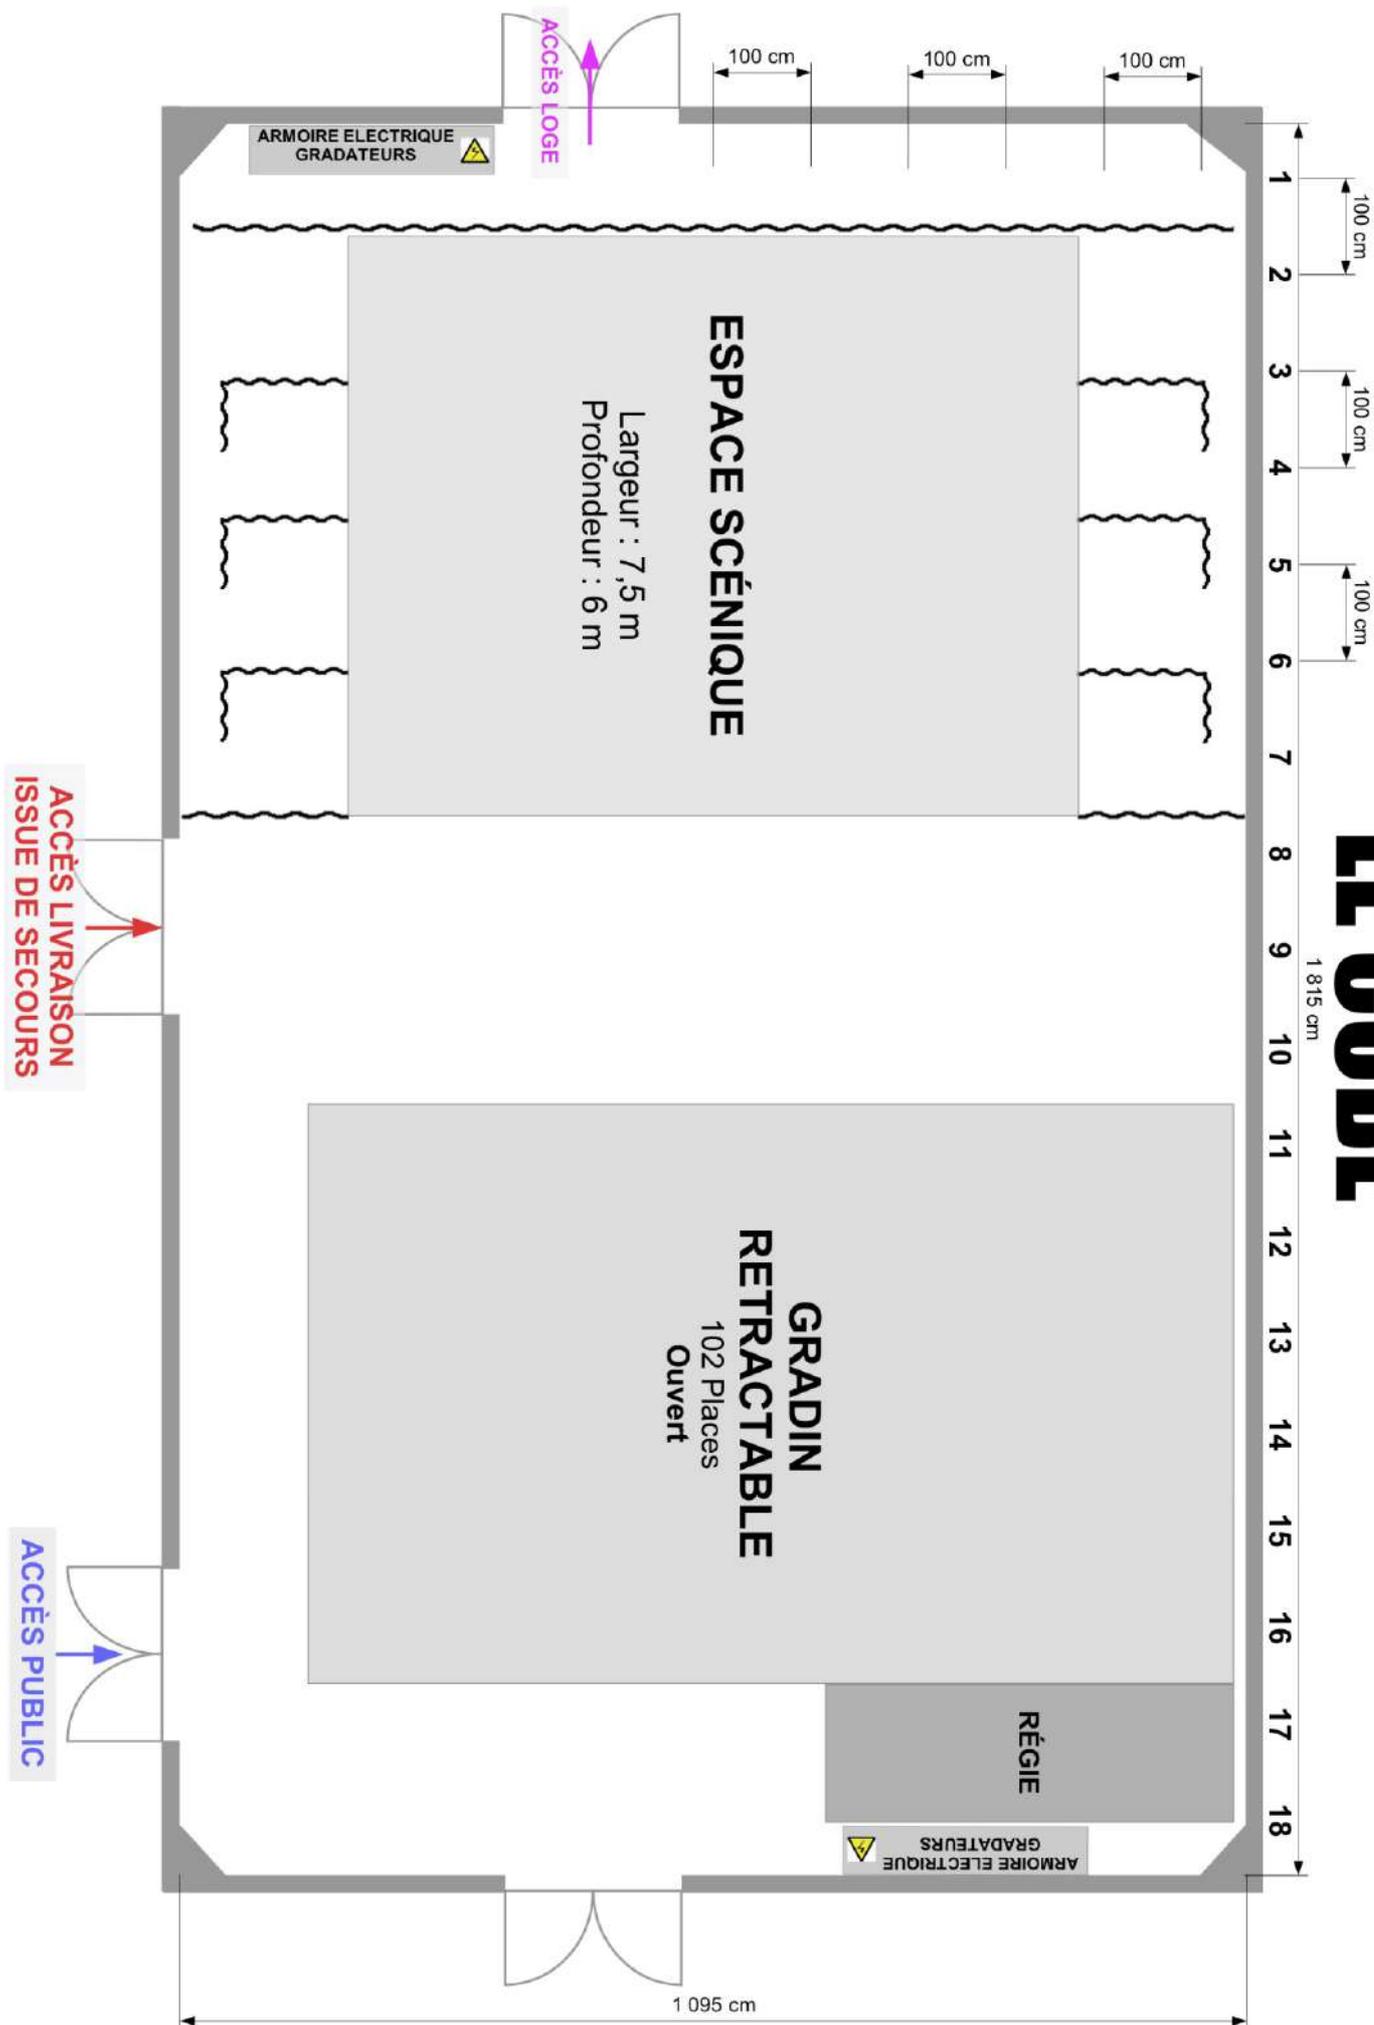

LE CUBE


1 815 cm



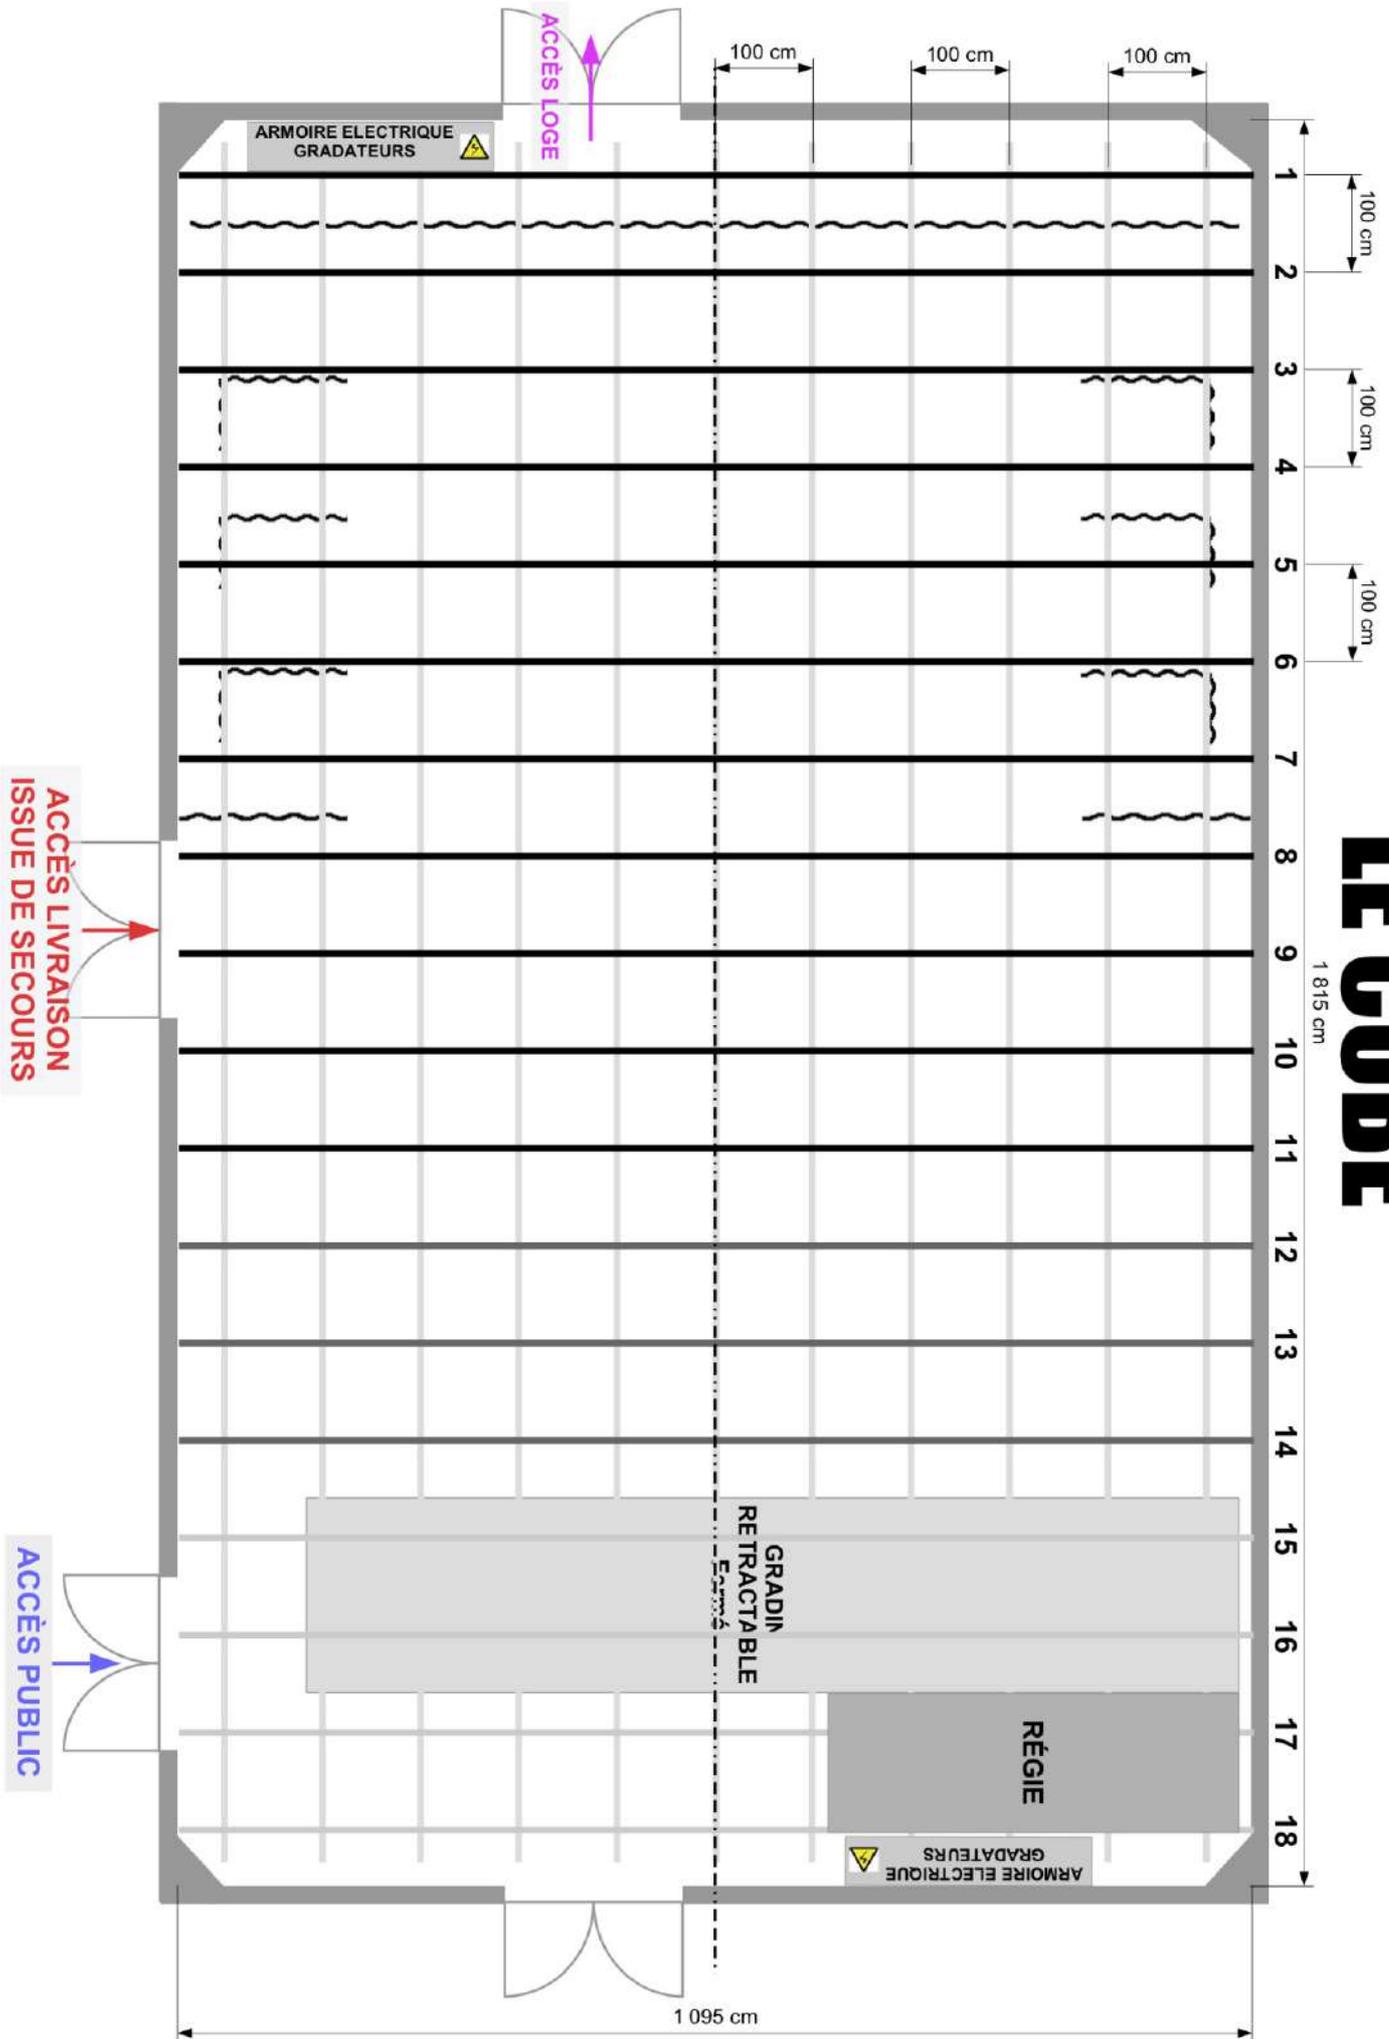


GRILL TECHNIQUE :

Vue de dessus

Hauteur sous grill : 6,80m

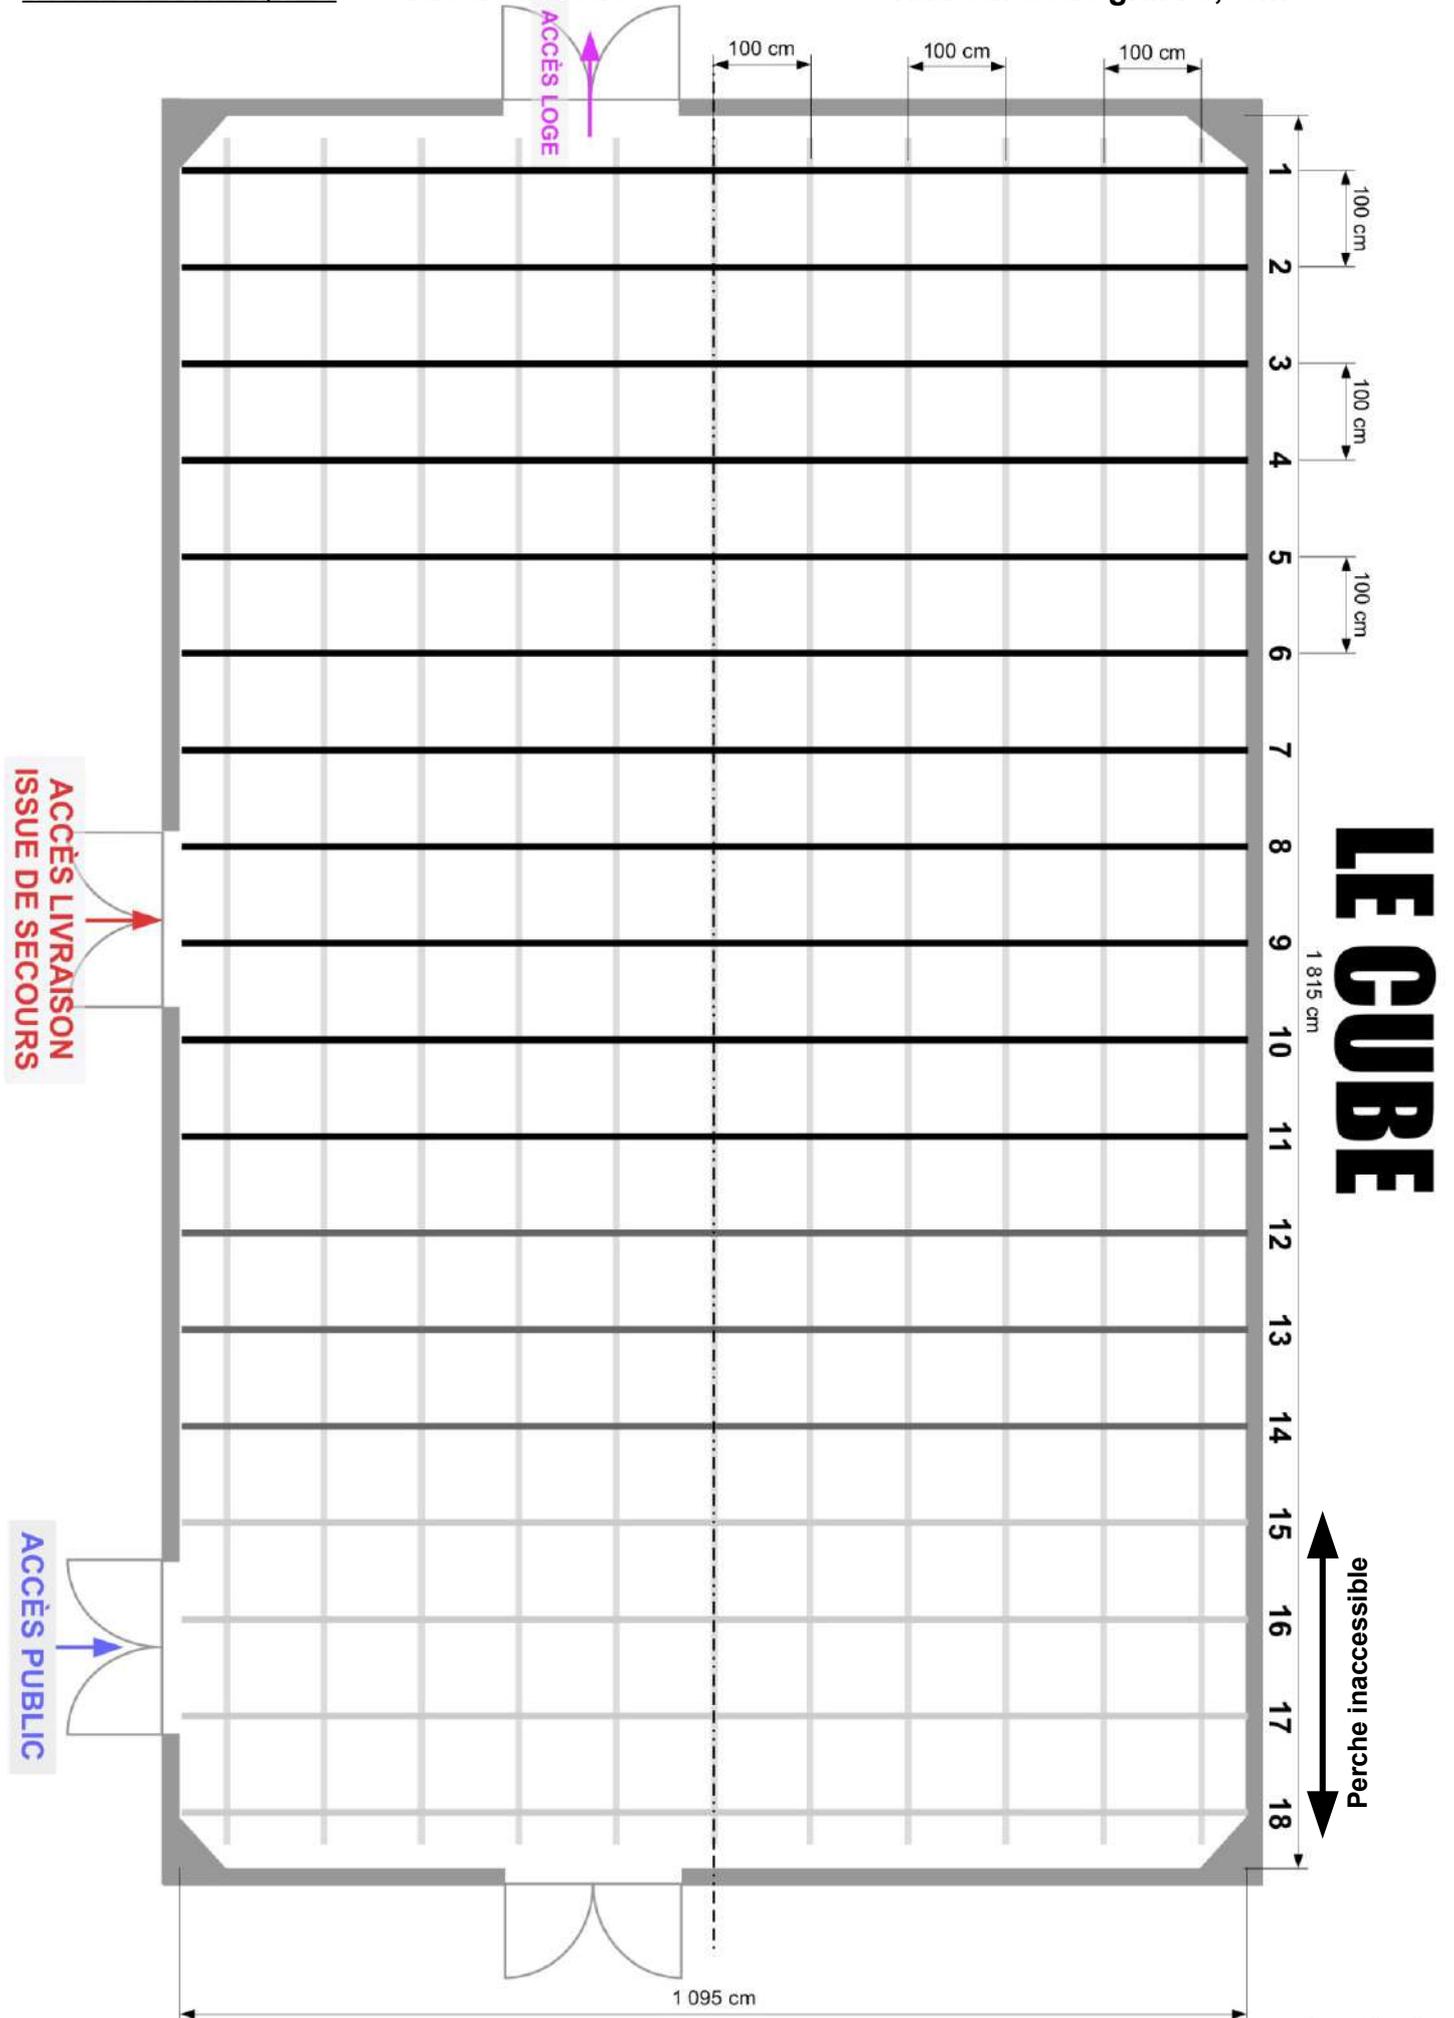

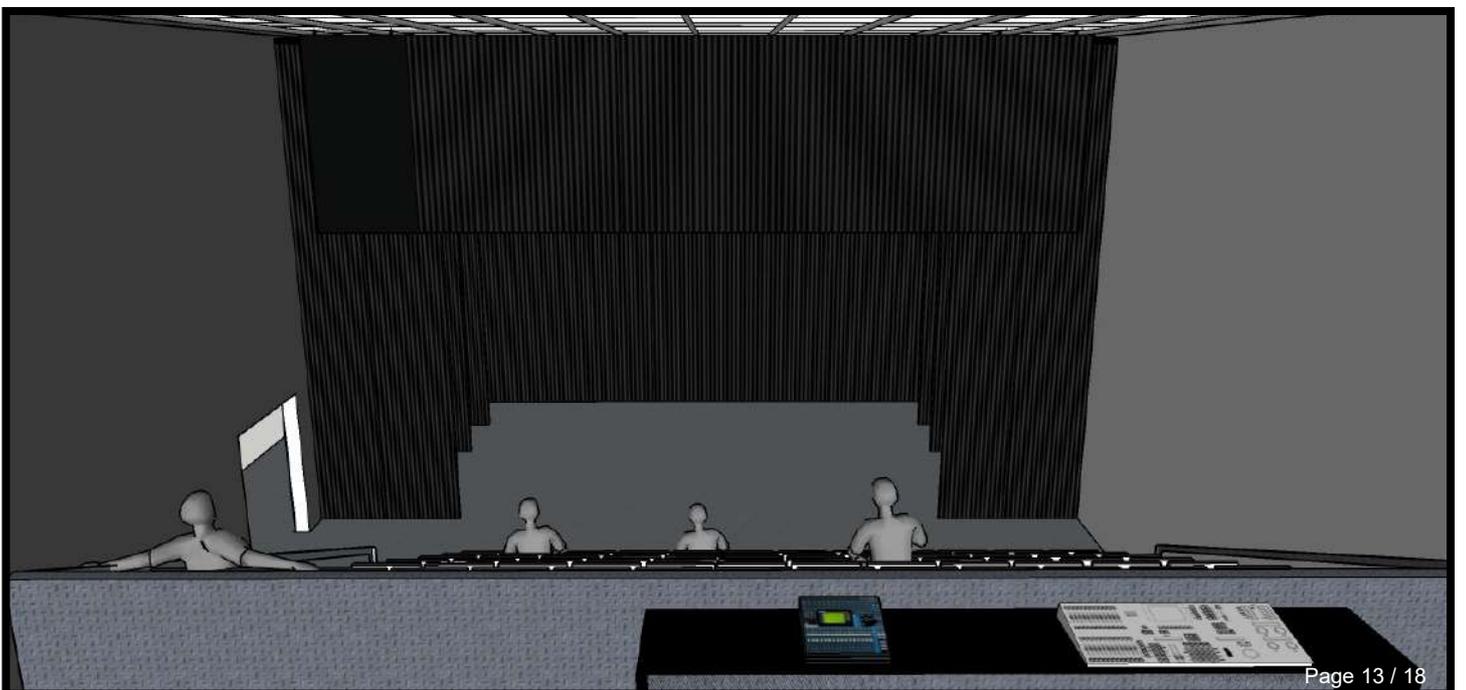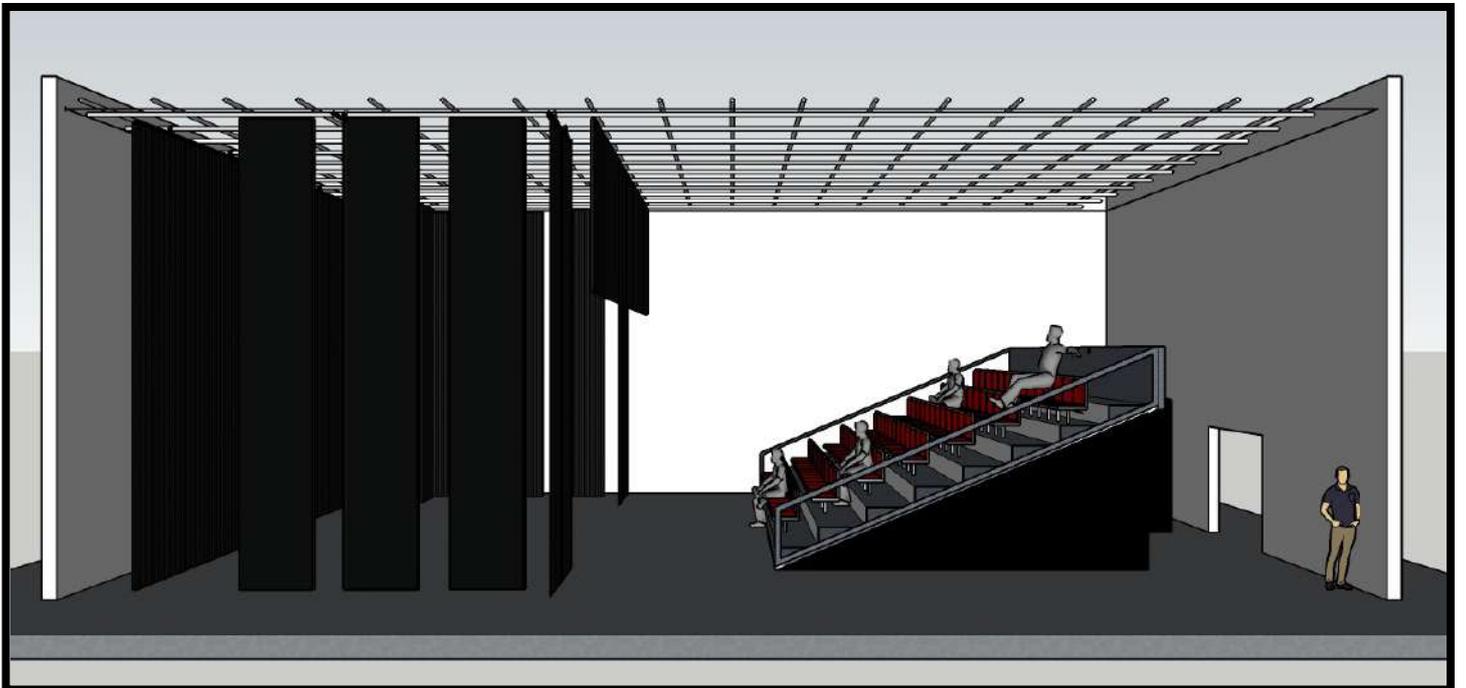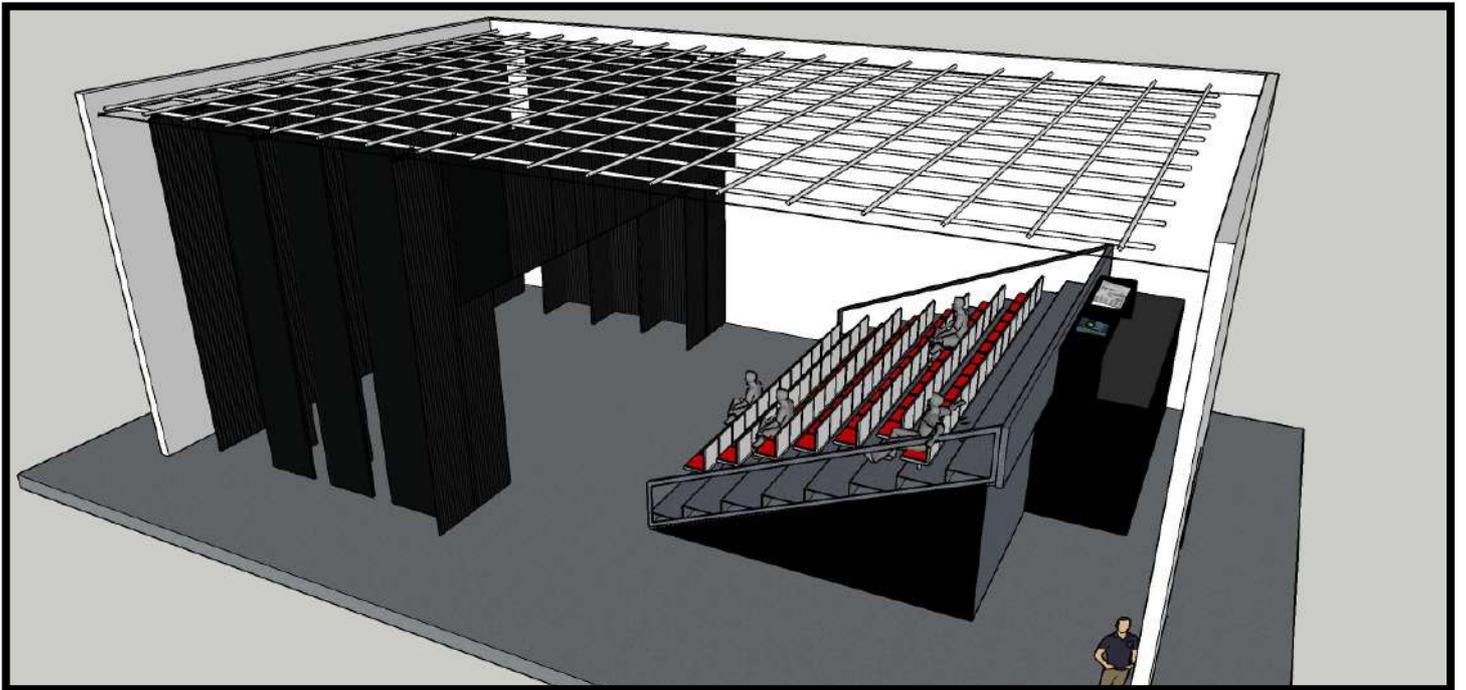

LE MAGIC MIRROR

ACCÈS TECHNIQUE / DÉCOR :


Dimension Porte Accès Livraison : Larg. 250Cm – Haut. 190Cm

ÉLECTRICITÉ :

Armoire électrique fond de scène :

1 x 63A Tetra

4 x 32A Tetra

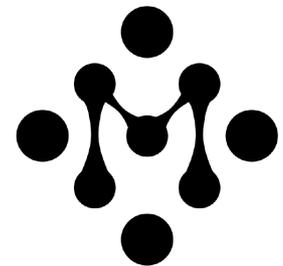

SONORISATION :

La diffusion n'est pas installée en fixe, celle-ci est installée en fonction des besoins du spectacle (cf matériel mutualisé page 6).


ÉCLAIRAGE SALLE :

L'éclairage de la salle et du bar se fait via des interrupteurs situés au bar.

ÉCLAIRAGE :

La salle est équipée de tubes noir de diamètre 50mm tout autour de l'espace scénique à une hauteur de 3,2m (cf plan page 15)

PAS DE NOIR COMPLET
Lumière extérieur par les vitraux

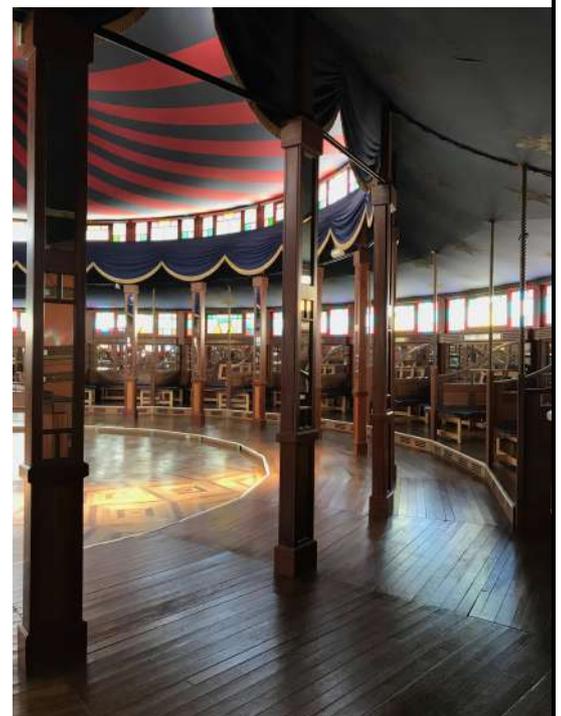


LE MAGIC MIRROR


LÉGENDE :

— Tube noir diam.50mm
accroche lumière

Hauteur d'accroche : 3,2m

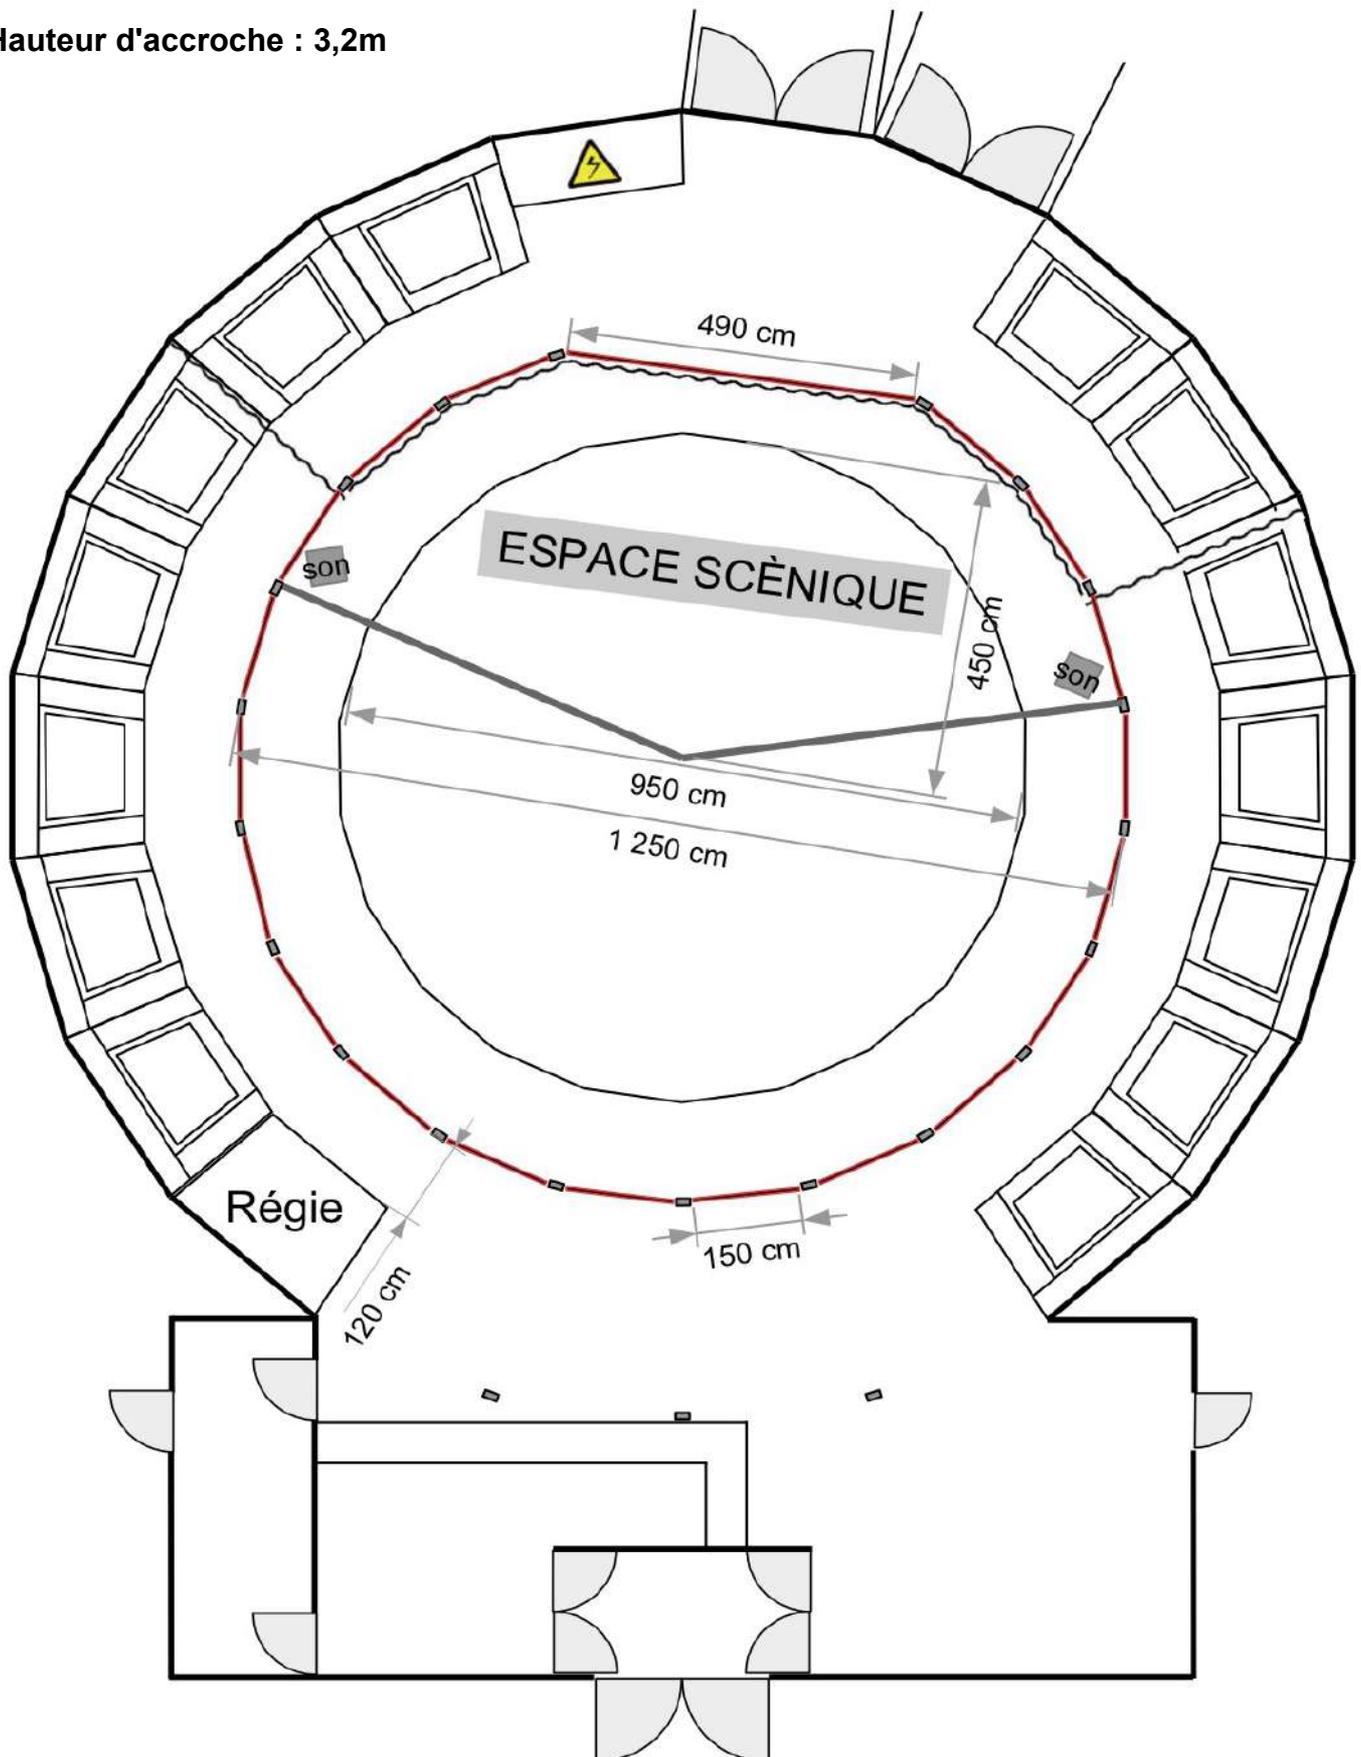


LE MAGIC MIRROR

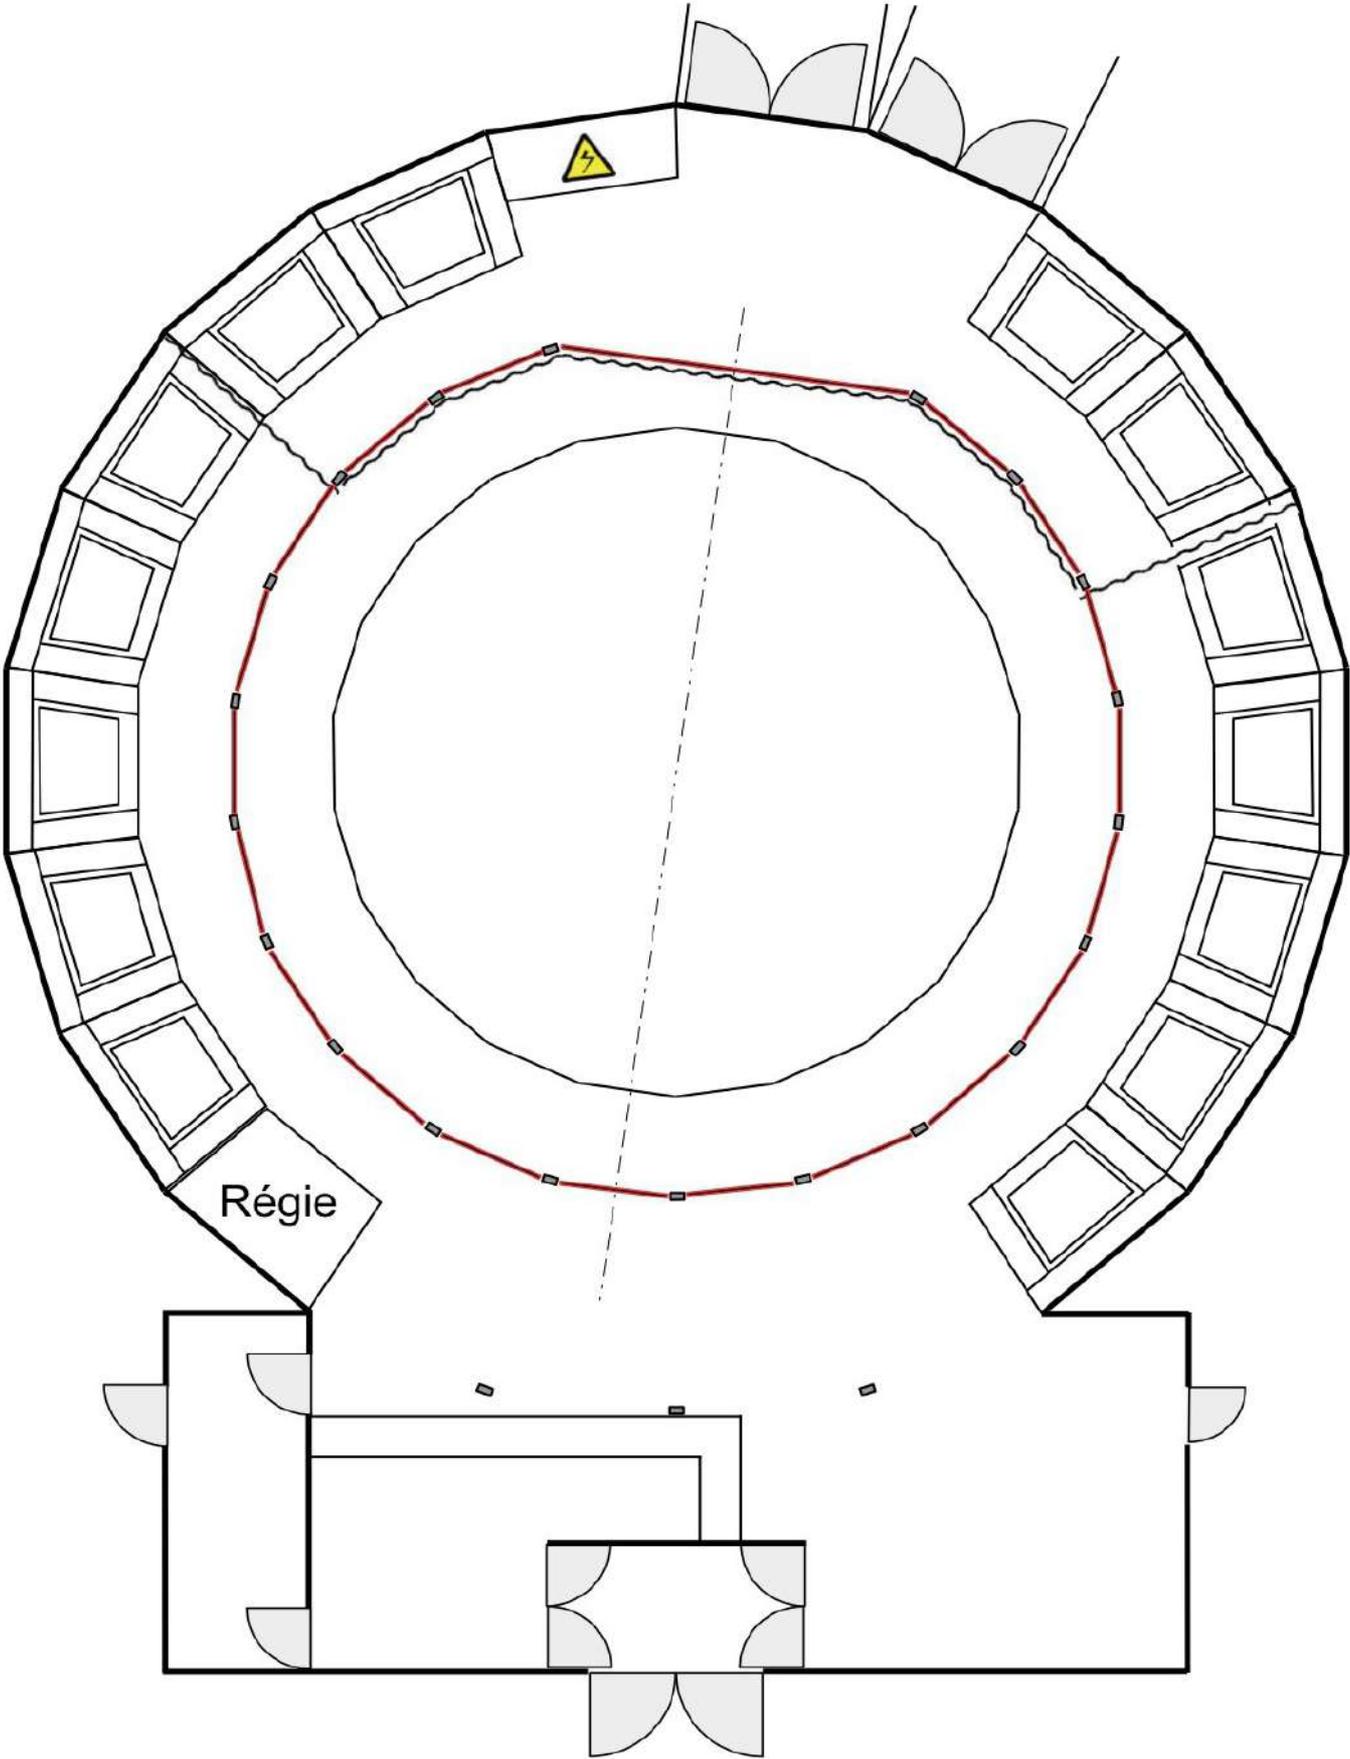

LE MAGIC MIRROR


Implantation Chaises

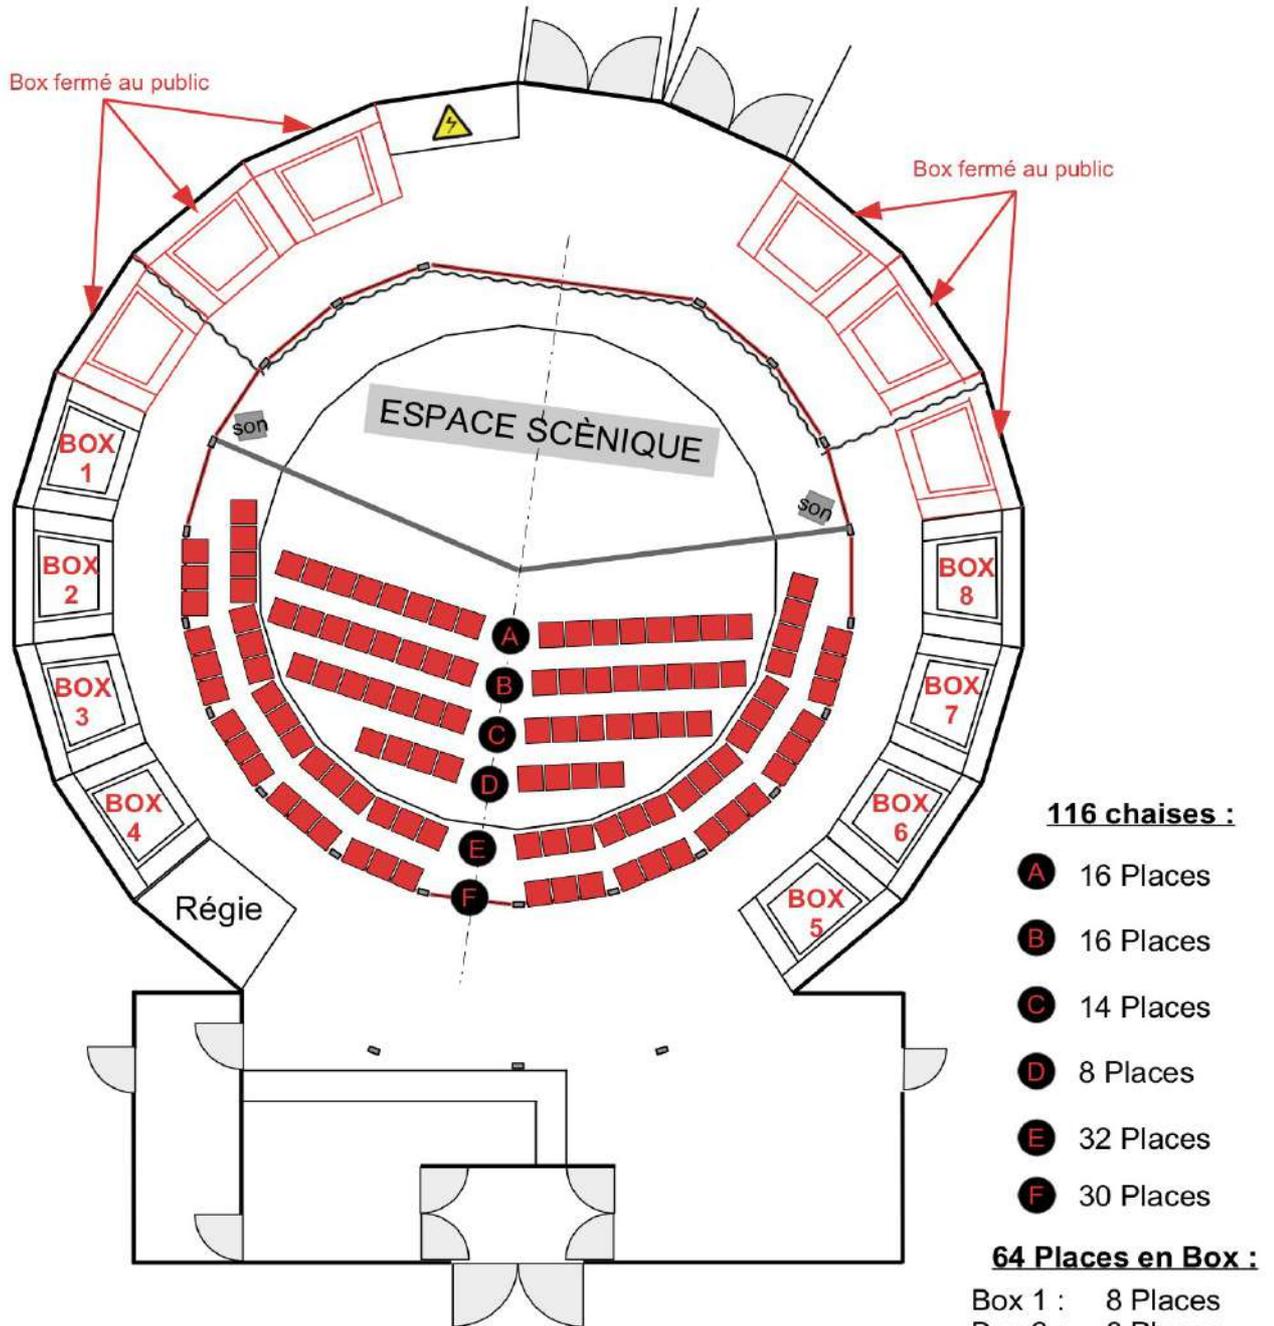

LEGENDE :

 Tube noir diam.50mm accroche lumière

TOTAL :
180 places

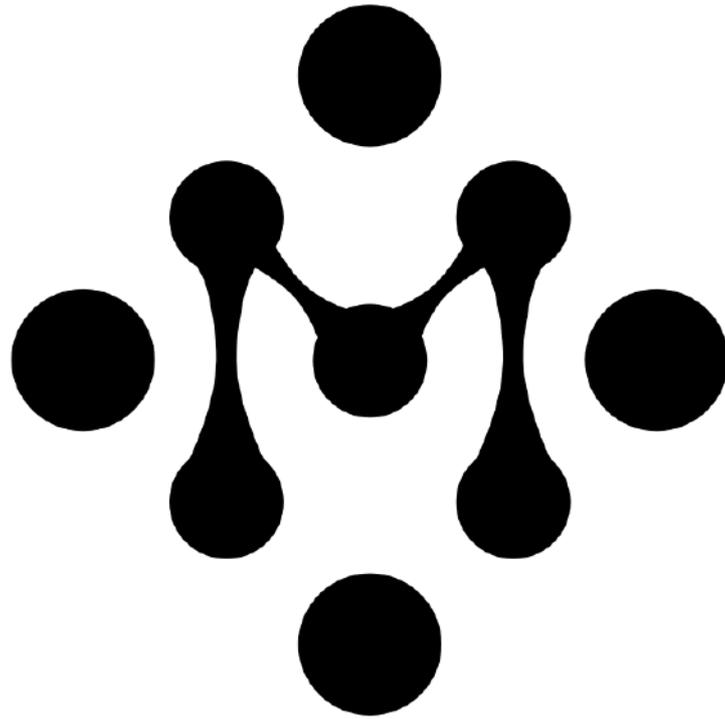

LA MARGE



Dossier Technique réalisé par Yves Marie CARRIERE

07 81 55 81 89

MAG QG 13/12/2024